

PŮDORYS 1.NP STÁVAJÍCÍ STAV



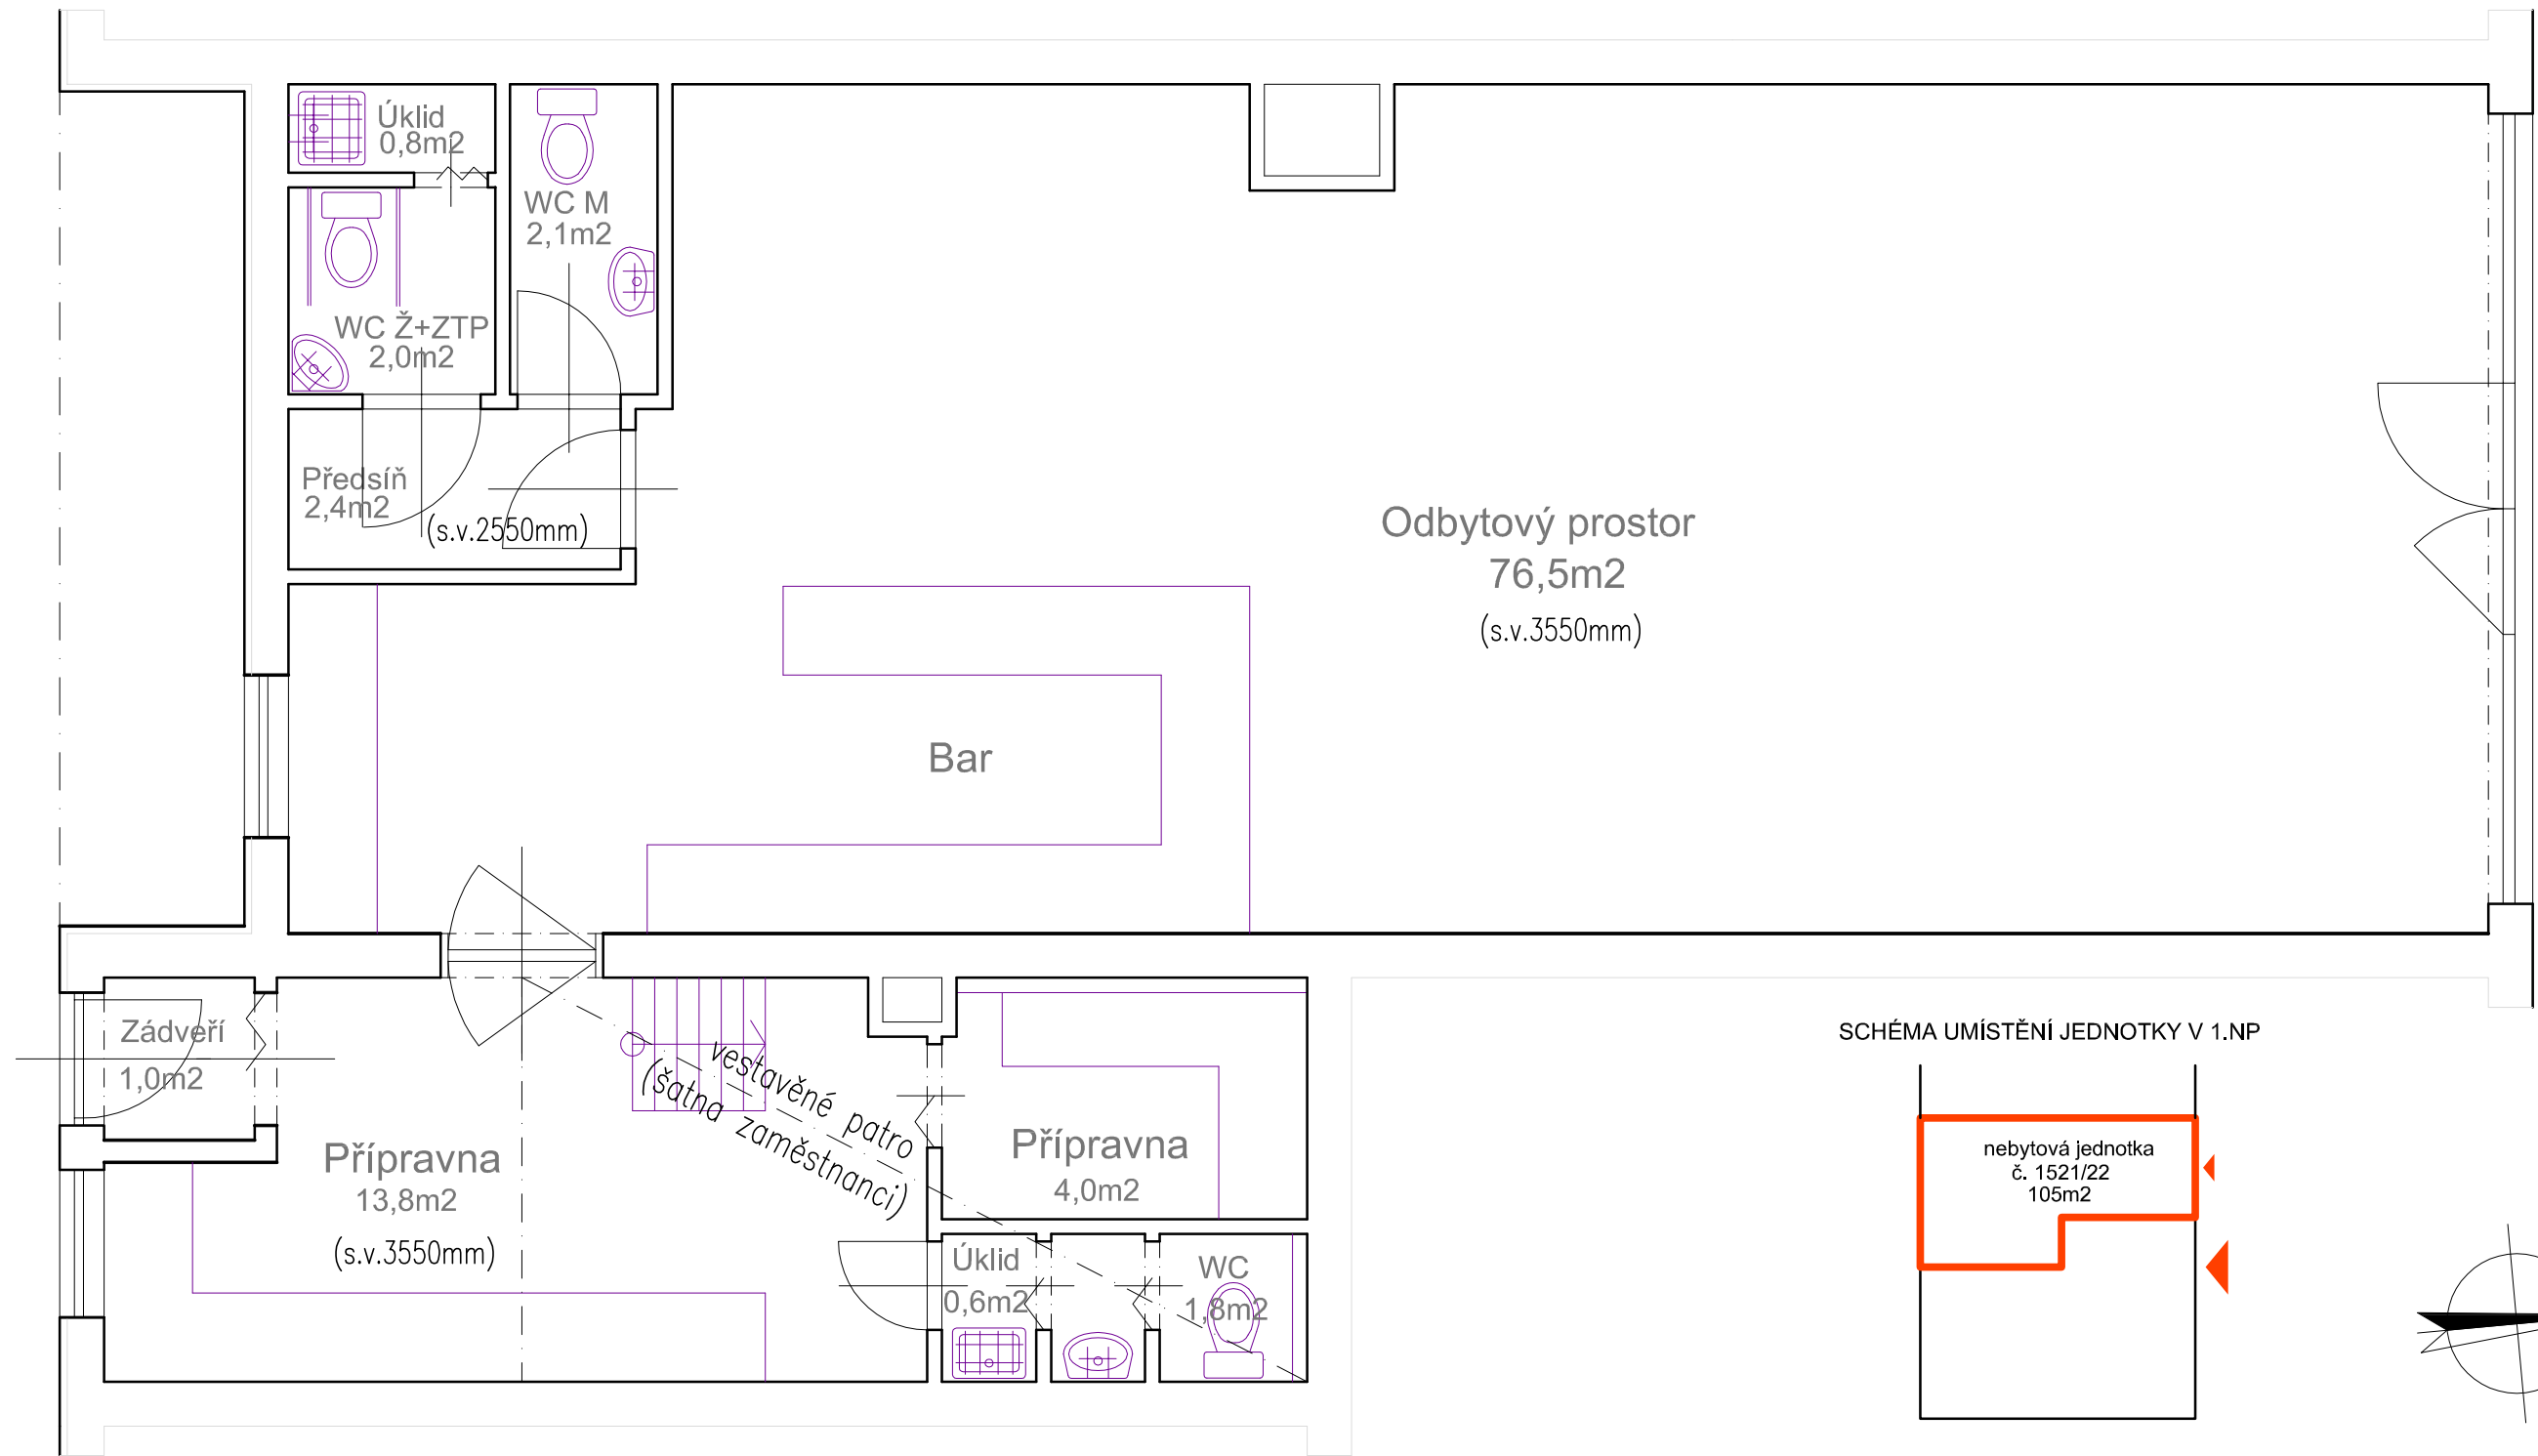


SCHÉMA UMÍSTĚNÍ JEDNOTKY V 1.NP

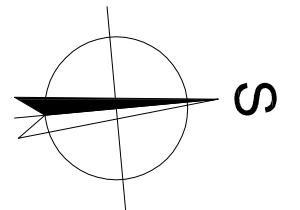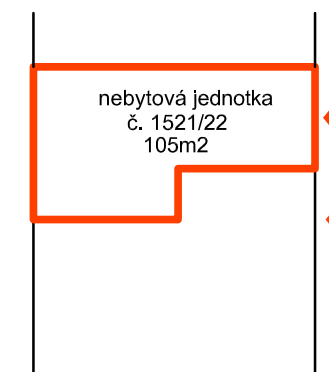

LEGENDA MATERIÁLŮ

STÁVAJÍCÍ KONSTRUKCE

POZNÁMKY: Stávající stav byl digitalizován z archivní dokumentace předané investorem.
Veškeré rozměry je nutné ověřit na místě

DOKUMENTACE PRO SPOLEČNÉ POVOLENÍ	MÍSTO:	Tusarova 1521/26 PRAHA 7 - Holešovice	Č. VÝKRESU:	01	
	STAVEBNÍK:	Art Movement z.s., Bubenská 1 - Praha 7 se souhlasem Laran Praha s.r.o., Dykova 1014/18 - Praha 10	DATUM:	01/2021	
	AKCE:	STAVEBNÍ ÚPRAVY A ZMĚNA UŽÍVÁNÍ NEBYTOVÉ JEDNOTKY č.1521/22 v 1.NP	MĚŘÍTKO:	1:50	
	VÝKRES:	PŮDORYS 1.NP - STÁVAJÍCÍ STAV	ČÁST:	Č.PARÉ:	
	PROJEKTANT:	ING. MICHAL KOPECKÝ projekty.kopecky@email.cz	ČKAIT 0011622 www.blueprintprague.cz	STAVEBNÍ	